



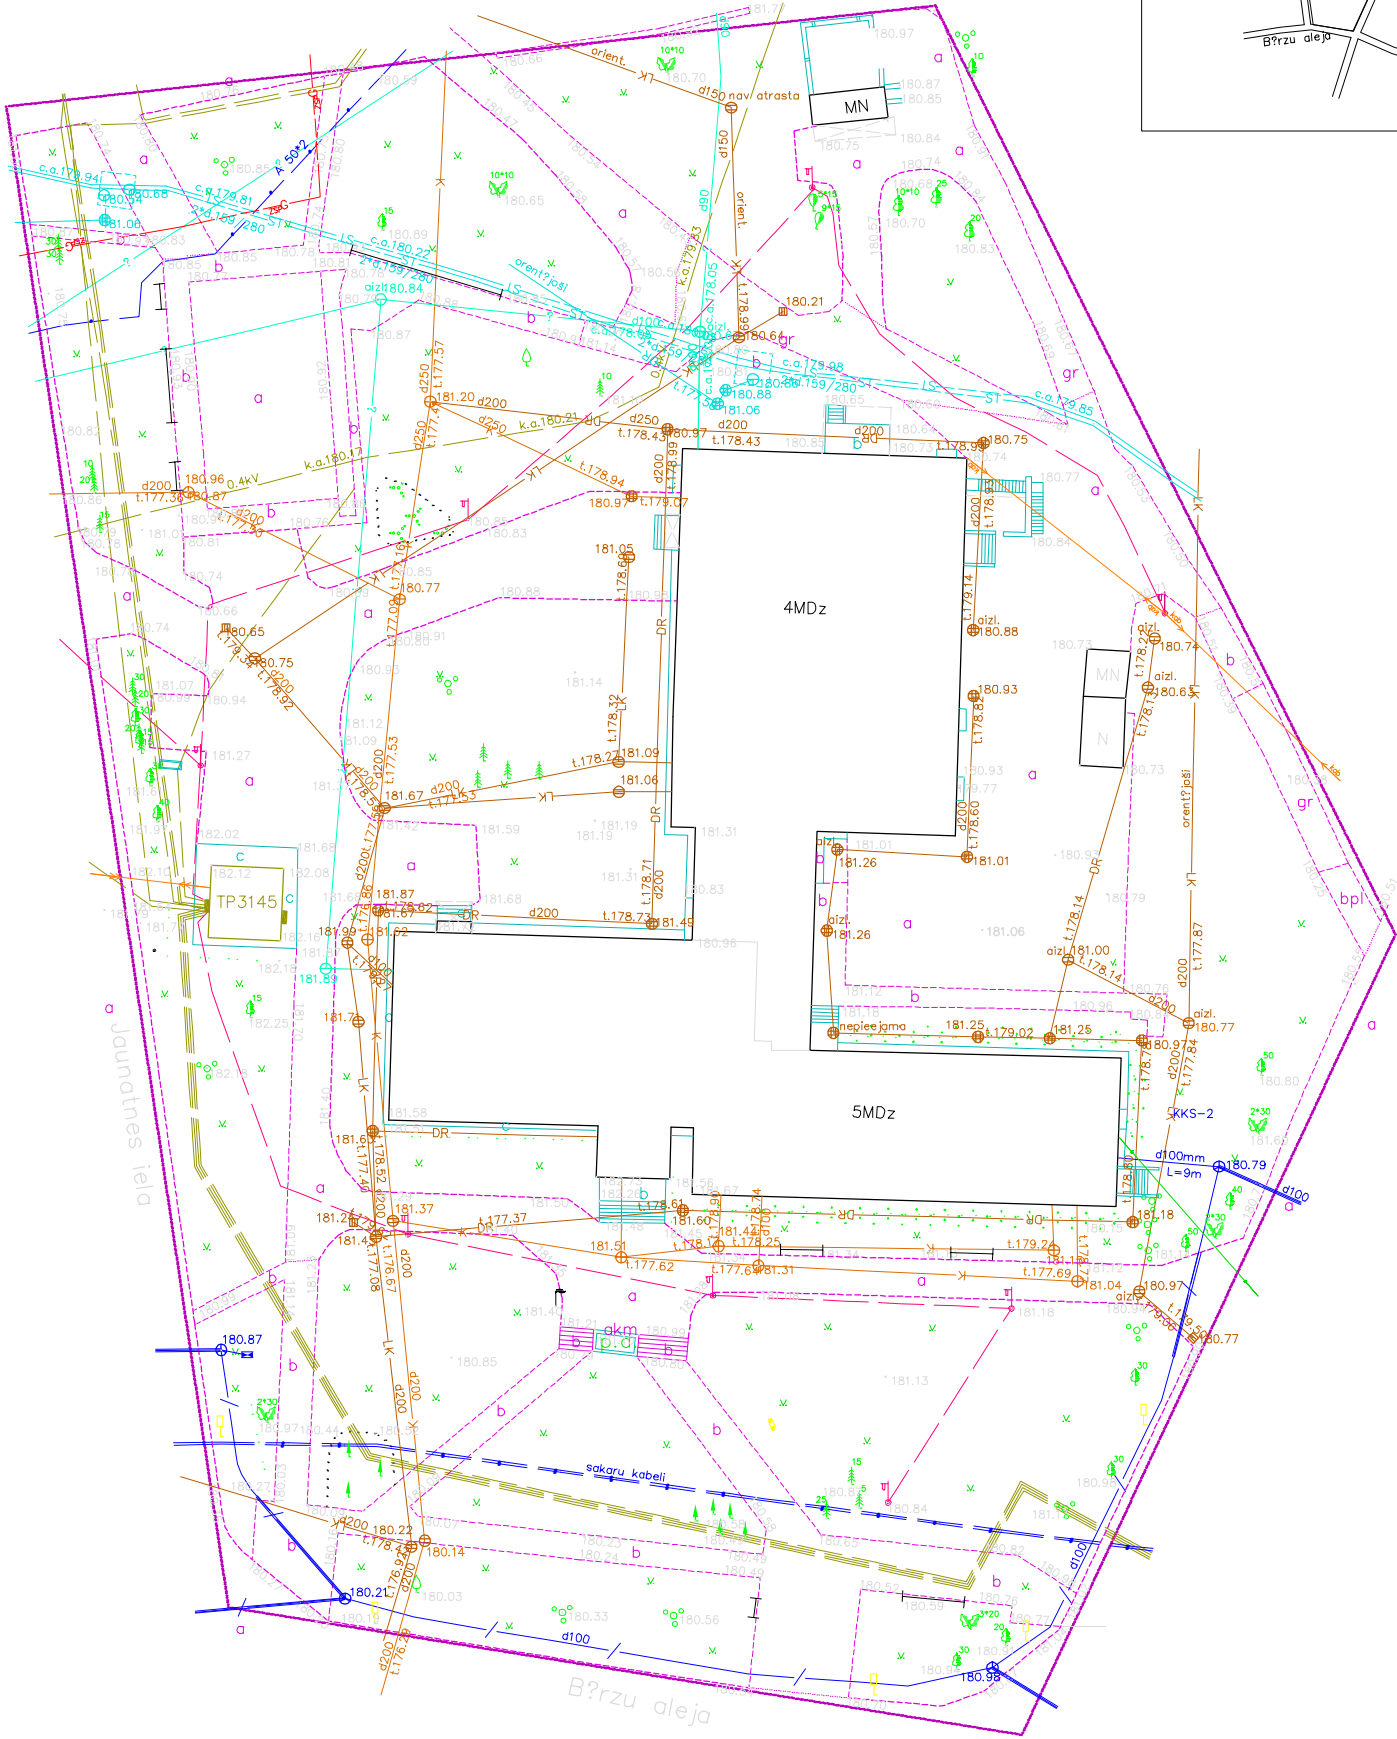

Objekta novietojuma shēma

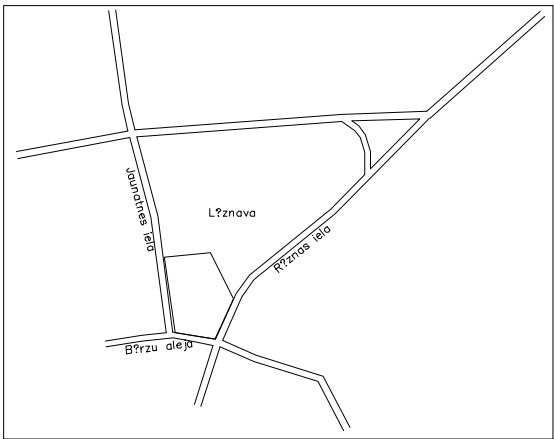

Āpziņojumi	
Uzskaites robežlīnija	---
erētā robežlīnija (M 1:10000 noteikta)	---
Projektētā robežlīnija	---
Zemes vienības kadastra apzīmējums	21000080603
Topogrāfijas saskaņojuma robeža	---
Sarkanā līnija	---
TV, Interneta kabelis	---
Gāzes vads	---
Kanalizācijas vads	---
Lietus kanalizācijas vads	---
Spiedienkanalizācijas vads	---
Sakaru gaisa līnija	---
Sakaru kabelis	---
Sakaru kanalizācija	---
Ēdentskī	---
Pazemes siltumtrase	---
Virszemes siltumtrase	---
Drenāžas, meliorācijas vads	---
Piekābelis	---
Augstsprieguma elektrolīnija	---
Zemsprieguma elektrolīnija	---
Augstsprieguma elektrokabelis	---
Zemsprieguma elektrokabelis	---
Kontrollierozāža līnija	---
Apgāismes kabelis	---
Apgāismes elektrolīnija	---

PIEZĪMES:
1. LKS-92 TM koordinātu sistēma;
2. Uzmērīšana veikta 2012. gada jūlijā;
3. Inženiertehniskā komunikācija doļģi apsektas dab un sal dzin tos apkāpojošaj organizācijā;
4. Kadastra informācija atbilst VZD kadastra kartei;
5. Uzmērīšanai izmantoti ar LatPos korekcij m RTK režīmā noteiktie atbalstpunkti:
Nr.1 X 251100.801; Y 701416.127 H 180.70
Nr.2 X 251145.130; Y 701379.410 H 181.00

B&B STRUKTŪRA	Rēzekne, Atbrīvošanas aleja 118 Tēlr. 64625156 R.Nr.: PVN LV 42403005357	Pasūtītājs: Rēzeknes novads, Līznavas pagasts "Līznavas Profesionālā vidusskola" Pasūtītāja: "Līznavas Profesionālā vidusskola" Darba reģ. Nr. 67	
		Inženiertopogrāfiskais plāns ar pazemes komunikācijām	Lapas 1 Lapa 1
vadītājs	O.Bartaševiča		
topogrāfs	O.Bartaševiča	18.07.12.	Mērogs 1:500